



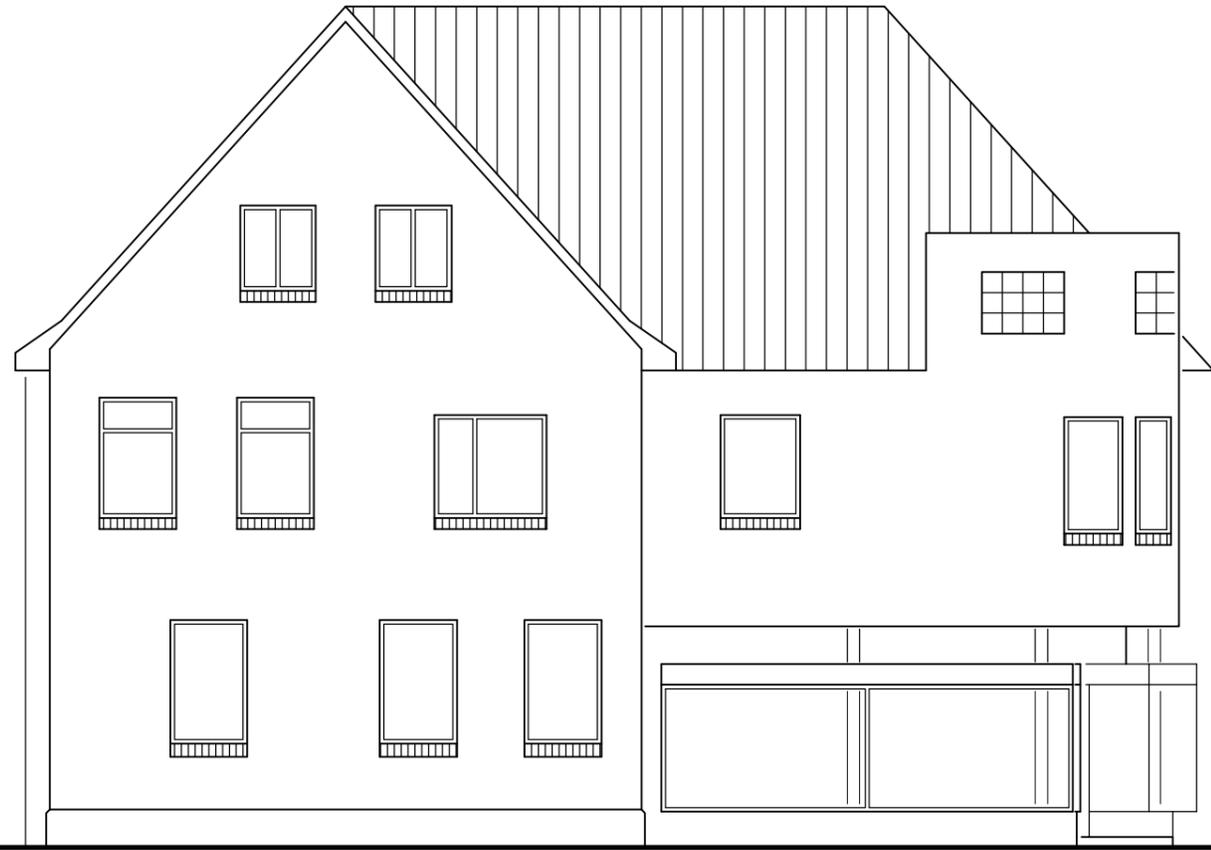

ANSICHT WESTEN

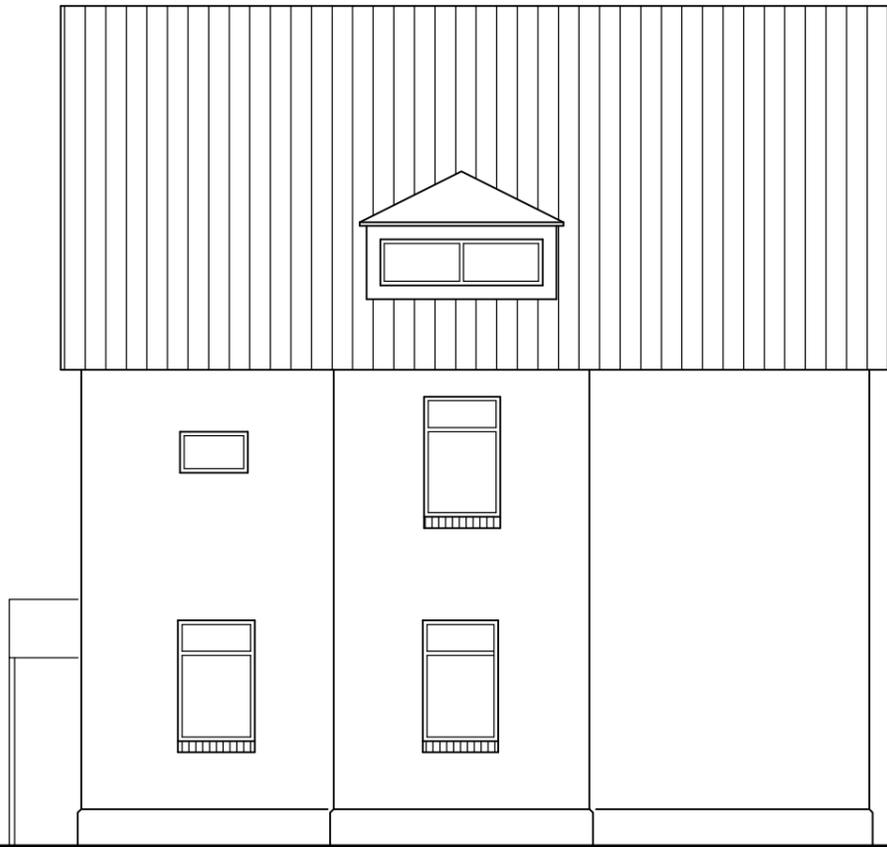

ANSICHT NORDEN




ANSICHT OSTEN



ANSICHT SÜDEN

DREIFAMILIENHAUS + LADENLOKAL JÄGER VERWALTUNGS AG
FRIESENSTRASSE 1, NORDENHAM
BESTAND ANSICHTEN M 1:100

03.03.2016

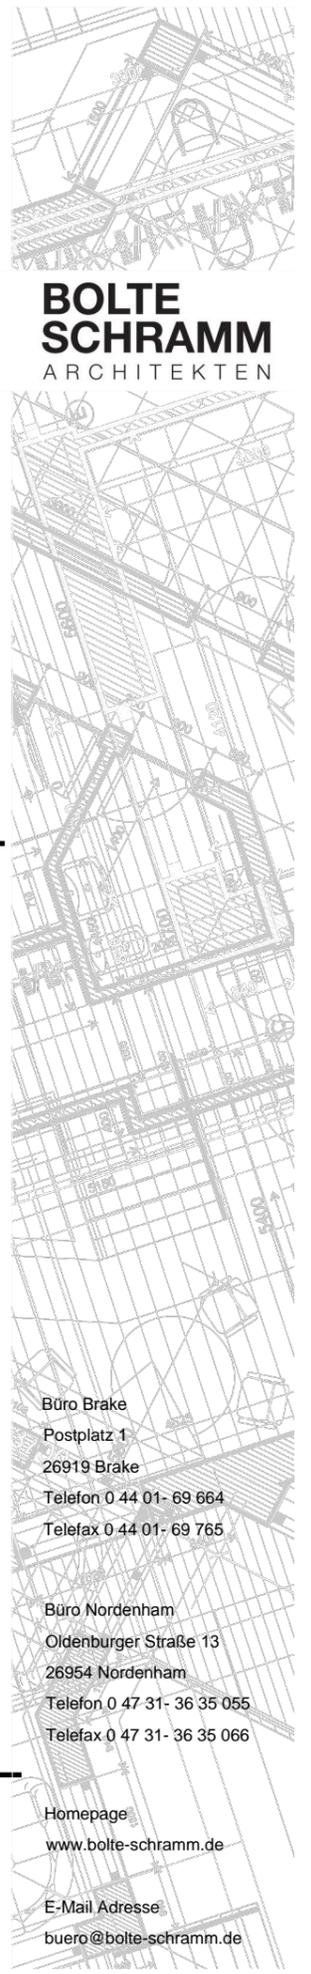

**BOLTE
SCHRAMM**
ARCHITEKTEN

Büro Brake
Postplatz 1
26919 Brake
Telefon 0 44 01- 69 664
Telefax 0 44 01- 69 765

Büro Nordenham
Oldenburger Straße 13
26954 Nordenham
Telefon 0 47 31- 36 35 055
Telefax 0 47 31- 36 35 066

Homepage:
www.bolte-schramm.de

E-Mail Adresse:
buero@bolte-schramm.de