



**BOLTE  
SCHRAMM**  
ARCHITEKTEN

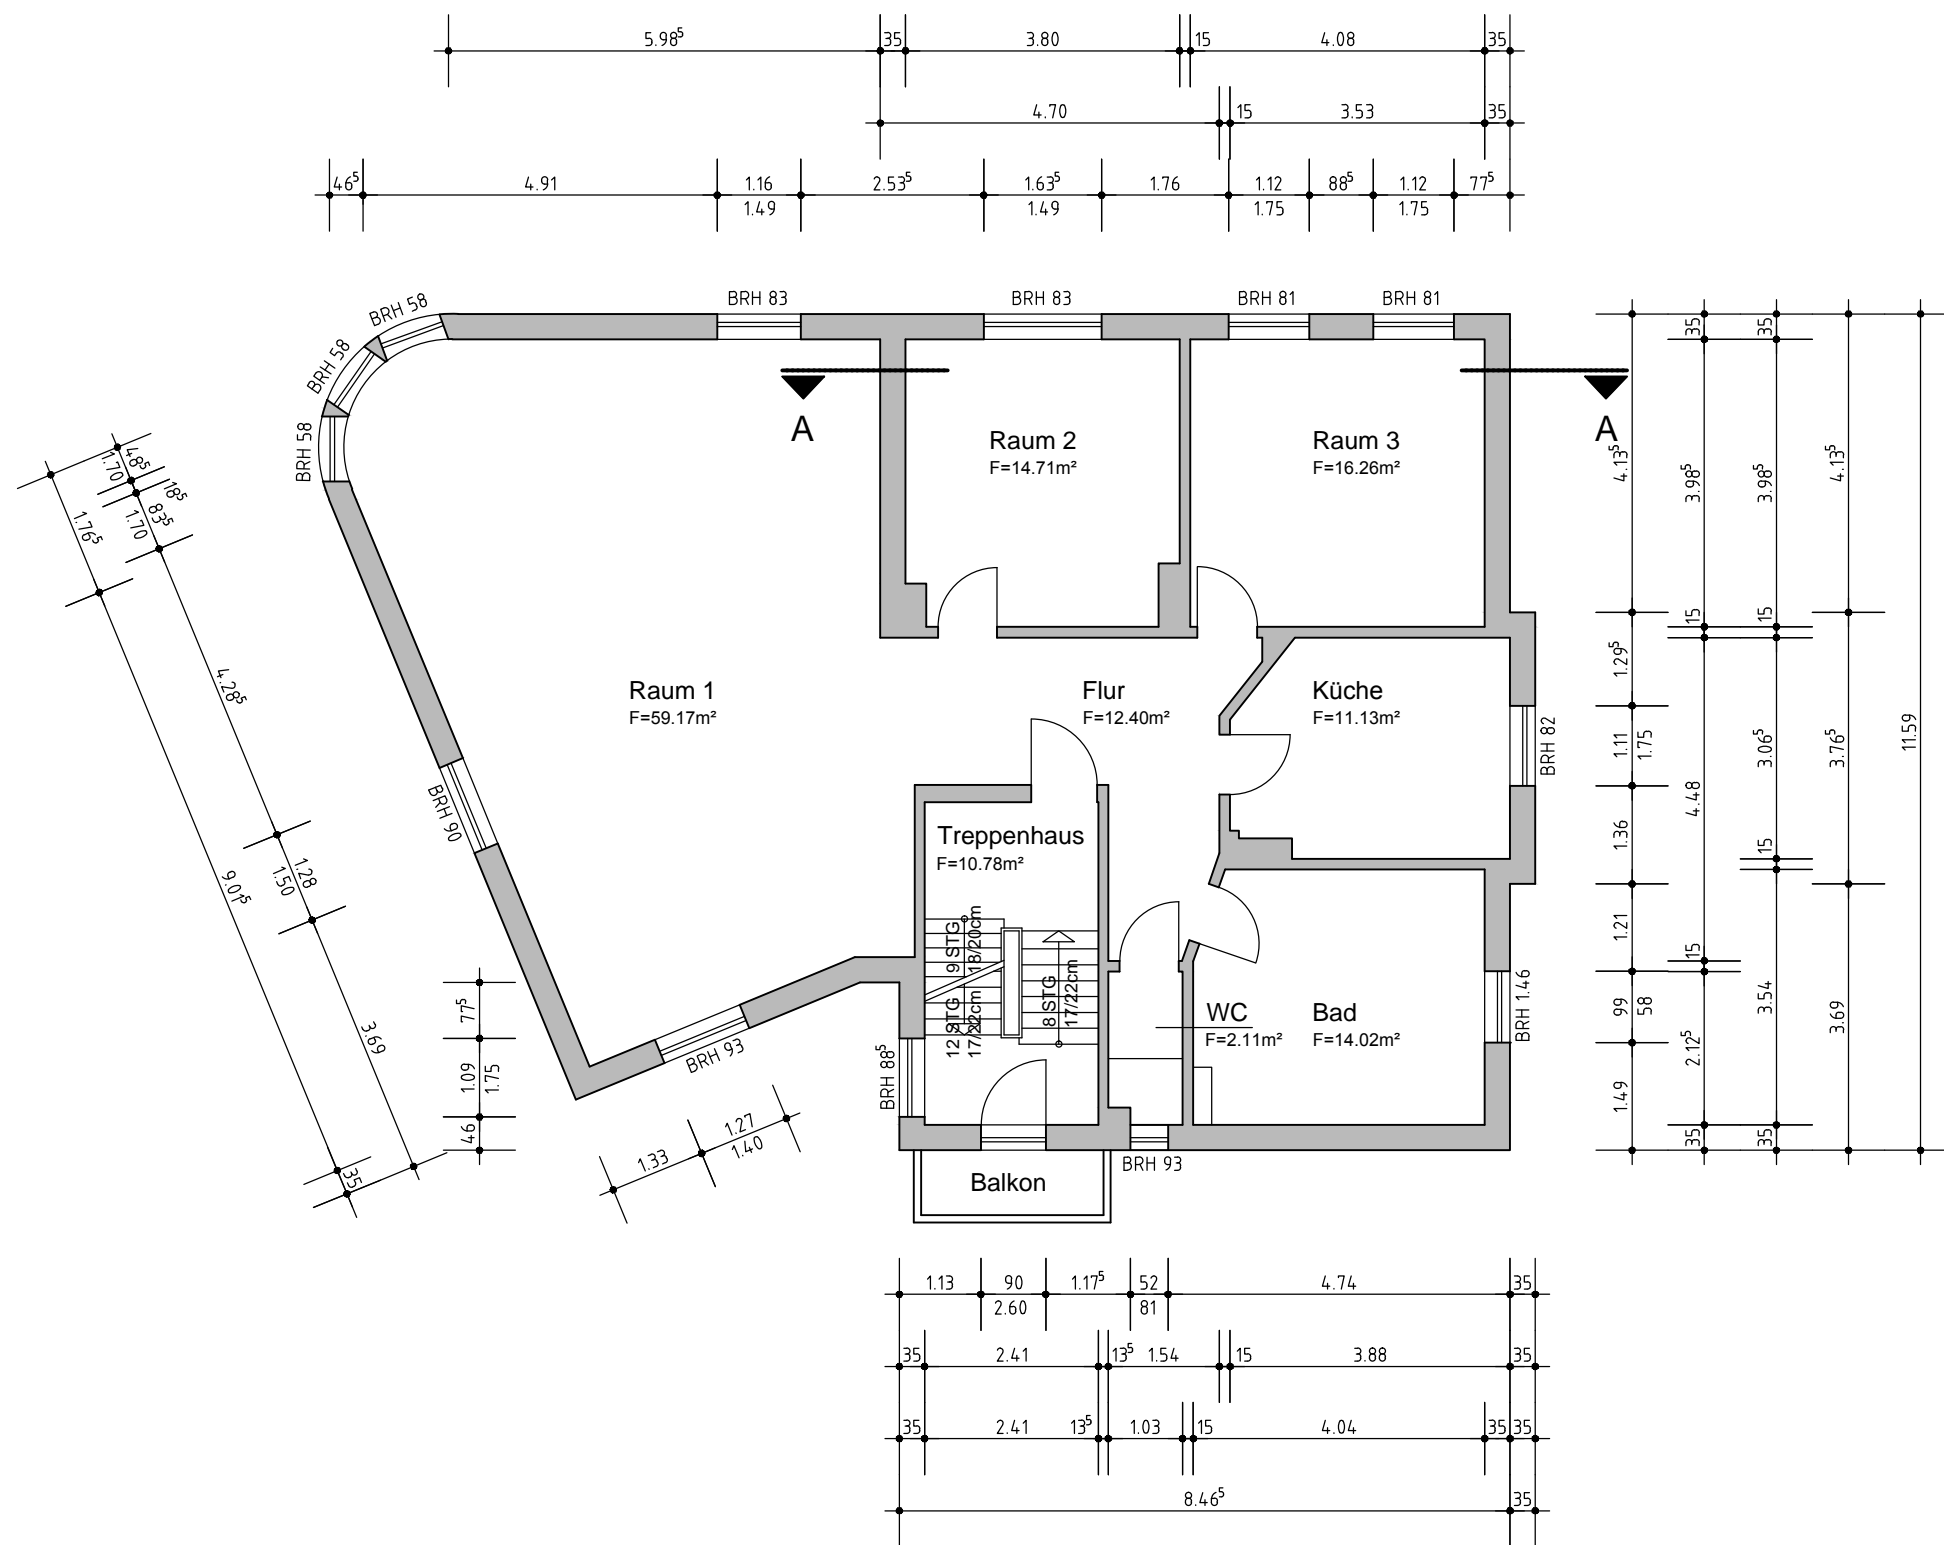

**OBERGESCHOSS**

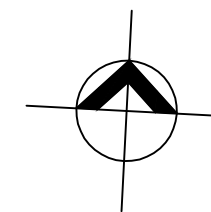

**DREIFAMILIENHAUS + LADENLOKAL** JÄGER VERWALTUNGS AG  
 FRIESENSTRASSE 1, NORDENHAM  
 BESTAND GRUNDRISS OBERGESCHOSS M 1:100 03.03.2016

Büro Brake  
 Postplatz 1  
 26919 Brake  
 Telefon 0 44 01- 69 664  
 Telefax 0 44 01- 69 765

Büro Nordenham  
 Oldenburger Straße 13  
 26954 Nordenham  
 Telefon 0 47 31- 36 35 055  
 Telefax 0 47 31- 36 35 066

Homepage:  
[www.bolte-schramm.de](http://www.bolte-schramm.de)

E-Mail Adresse:  
[buero@bolte-schramm.de](mailto:buero@bolte-schramm.de)