

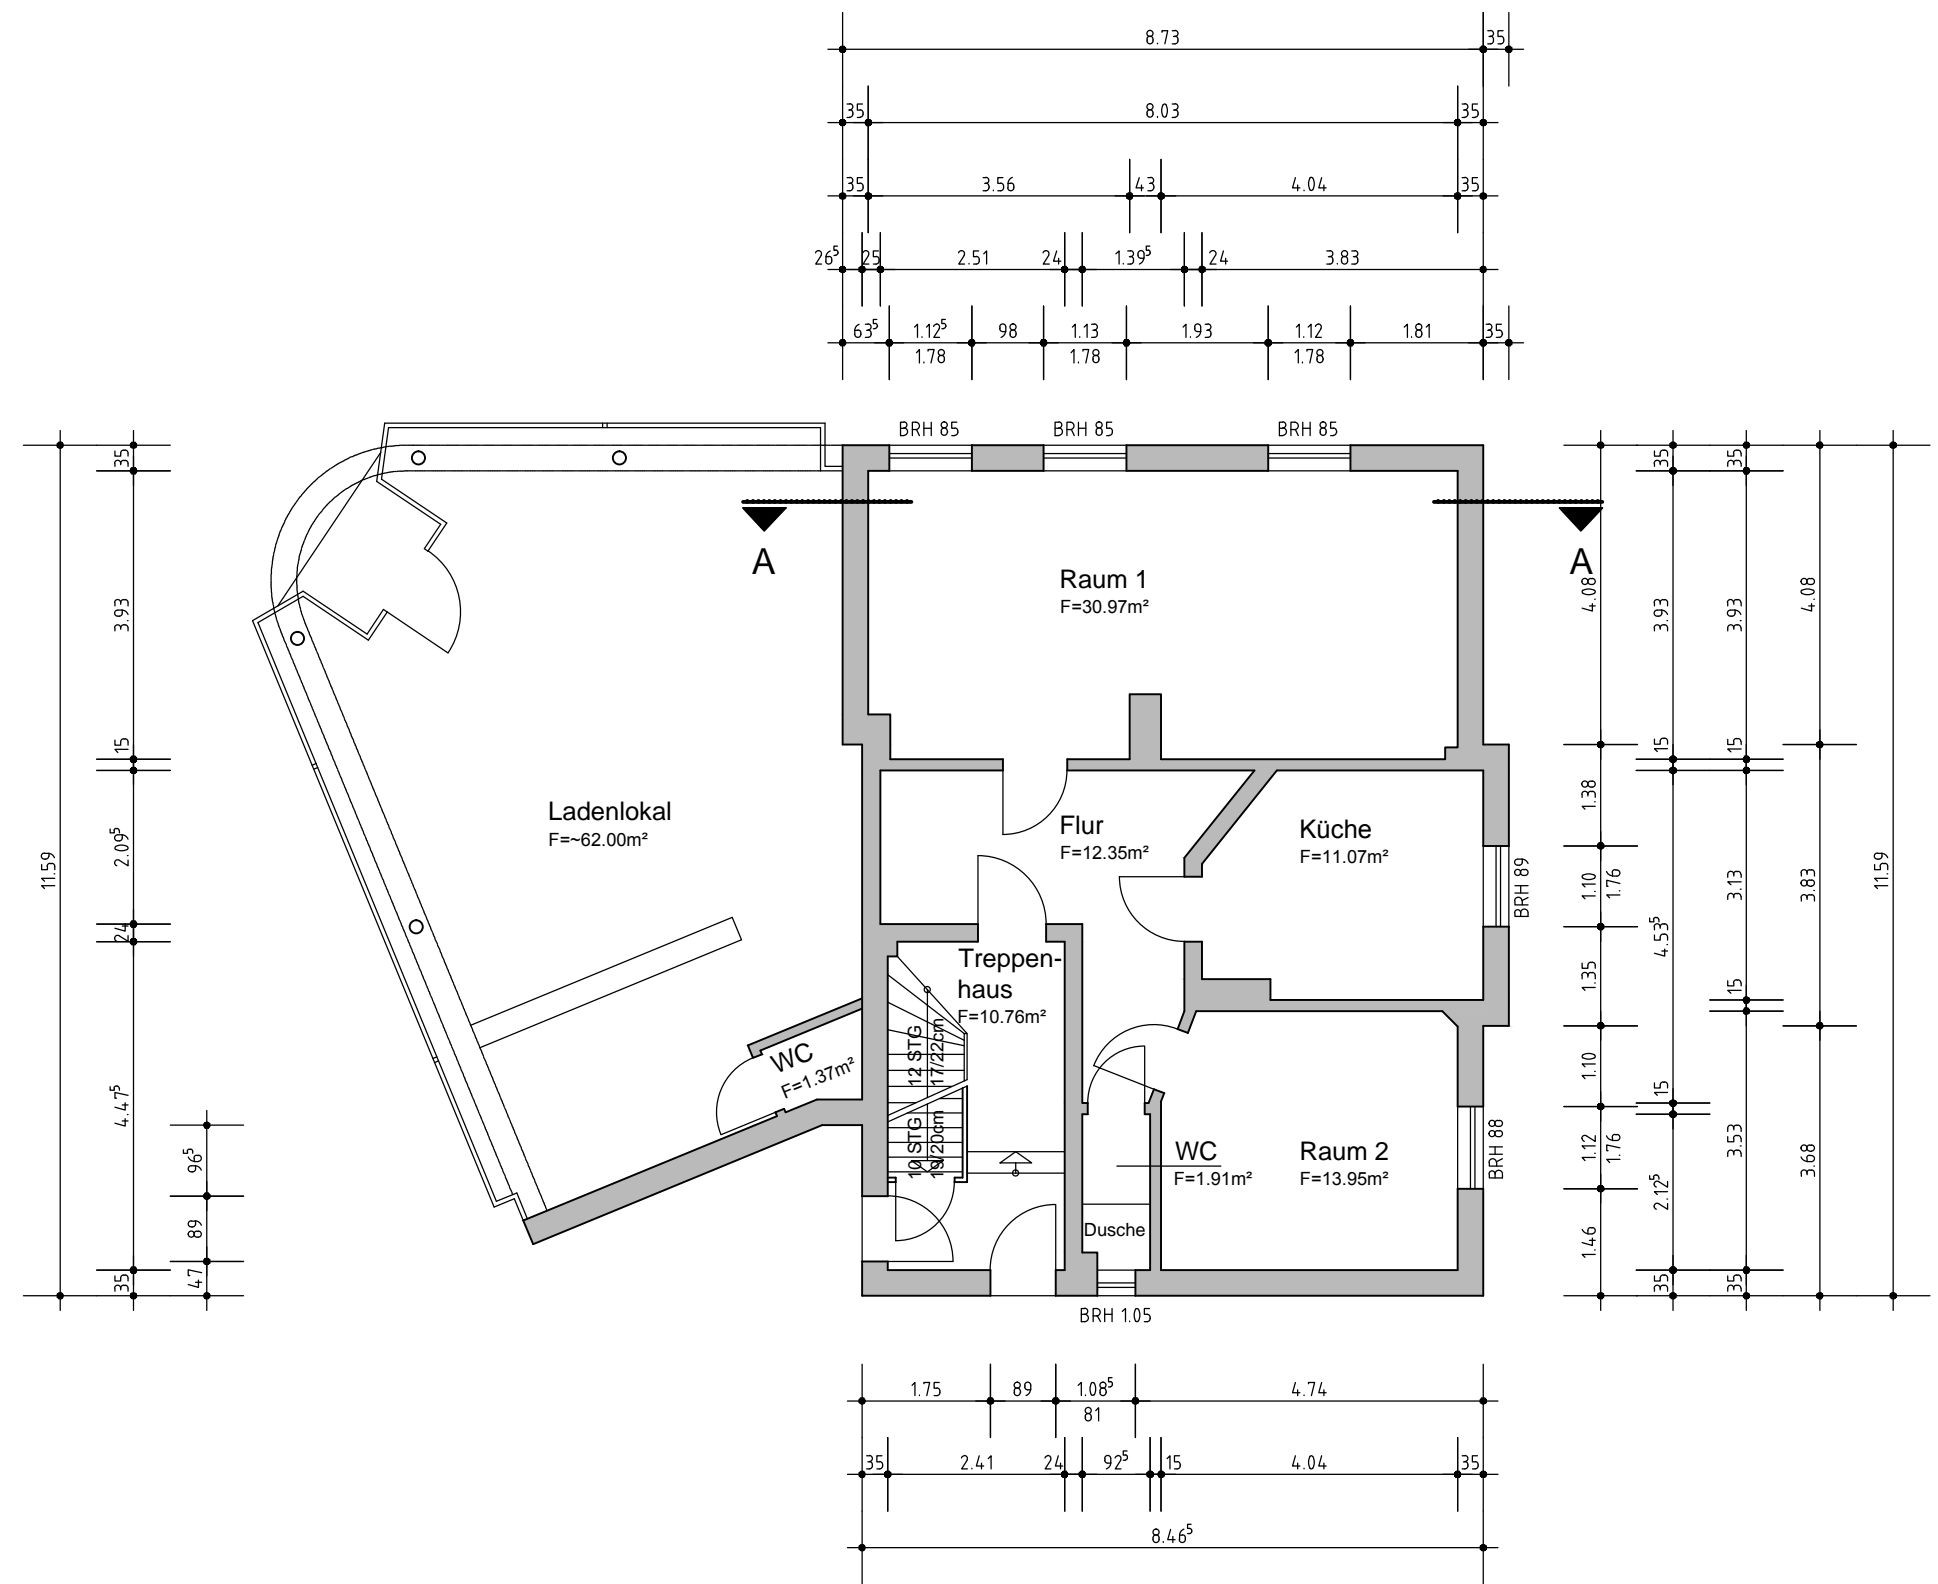


**BOLTE
SCHRAMM**
ARCHITECTEN

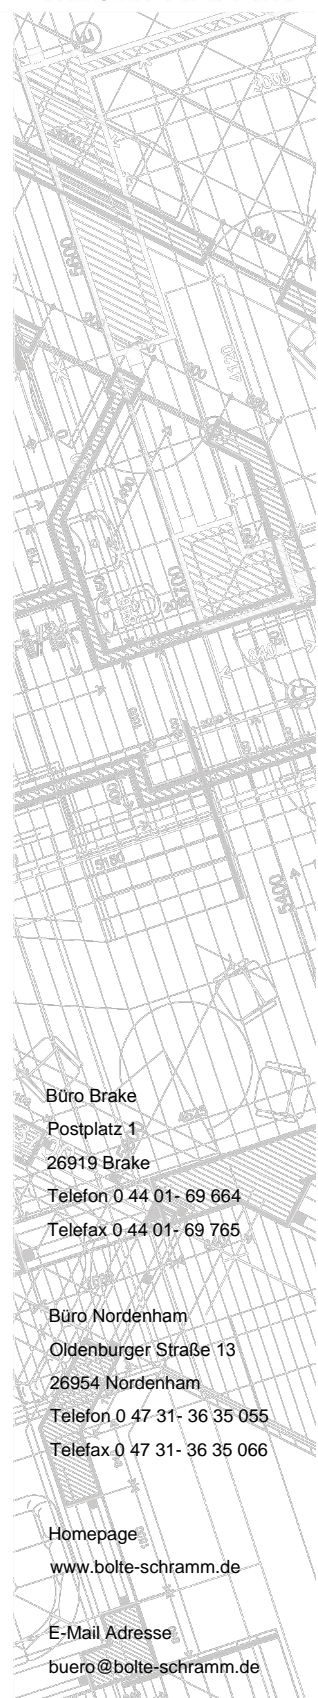

ERDGESCHOSS

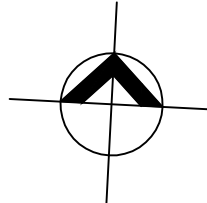

DREIFAMILIENHAUS + LADENLOKAL JÄGER VERWALTUNGS AG
 FRIESENSTRASSE 1, NORDENHAM
 BESTAND GRUNDRISS ERDGESCHOSS M 1:100 03.03.2016

Büro Brake
 Postplatz 1
 26919 Brake
 Telefon 0 44 01- 69 664
 Telefax 0 44 01- 69 765

Büro Nordenham
 Oldenburger Straße 13
 26954 Nordenham
 Telefon 0 47 31- 36 35 055
 Telefax 0 47 31- 36 35 066

Homepage
www.bolte-schramm.de
 E-Mail Adresse
buero@bolte-schramm.de