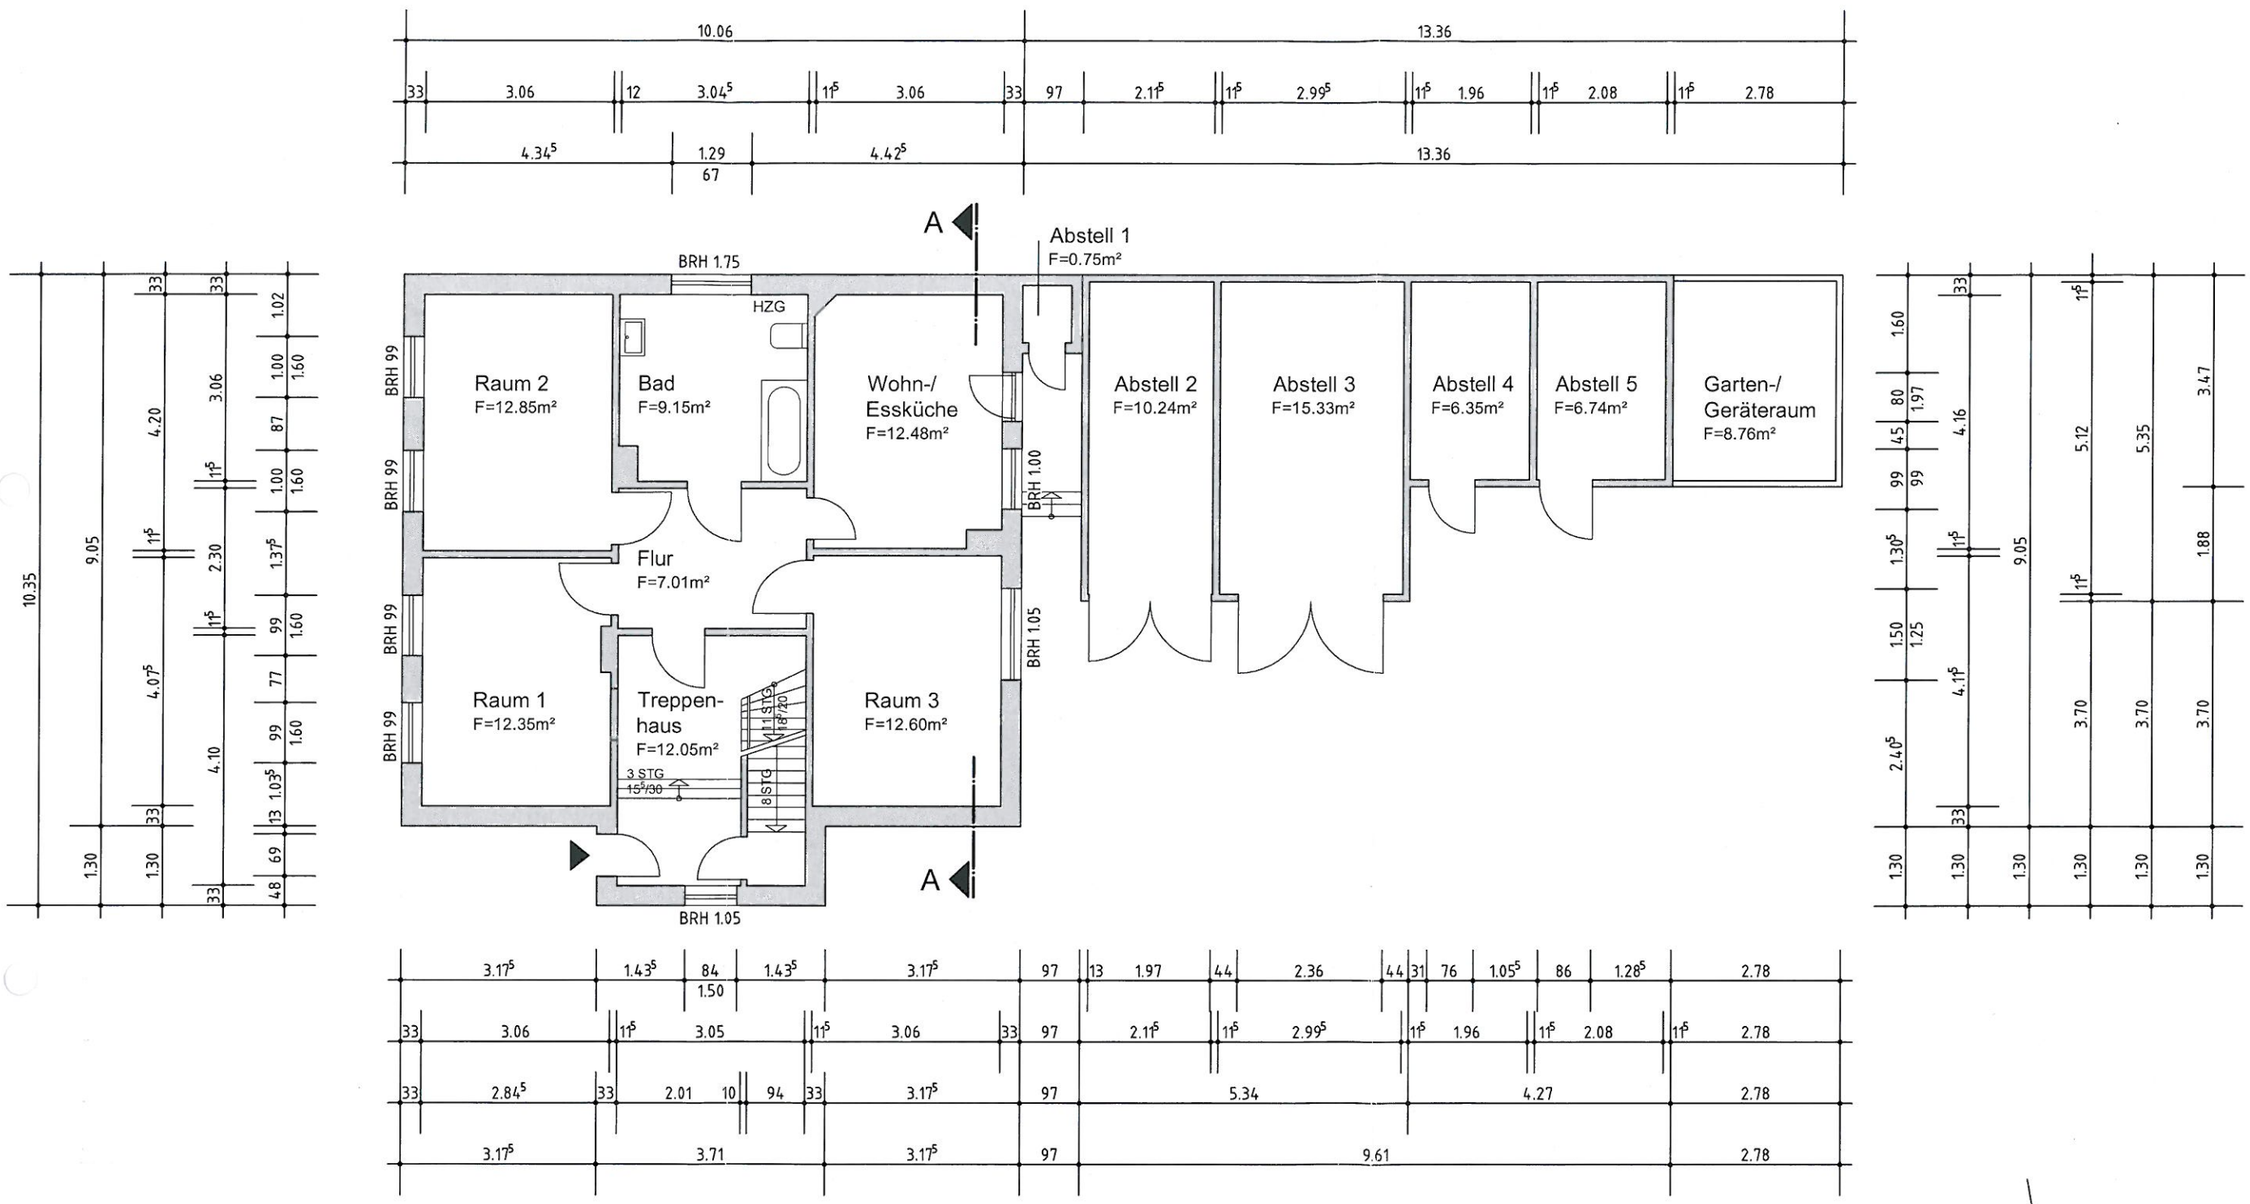

ERDGESCHOSS

JÄGER VERWALTUNGS AG

Zentrale Berlin
Unter den Linden 16
D-10117 Berlin
Tel.: +49 30 408173 226
Fax: +49 30 408173 450

Niederlassung NRW
Friedrich-Ebert-Platz 17
D-51373 Leverkusen
Tel.: +49 214 60275 400
Fax: +49 214 60275 410

zentrale@jaeger-verwaltungs-ag.de
www.jaeger-verwaltungs-ag.de

ZWEIFAMILIENHAUS - BLEXEN JÄGER VERWALTUNGS AG

BESTAND GRUNDRISS ERDGESCHOSS M 1:100 03.02.2016

BOLTE SCHRAMM ARCHITEKTEN

Büro Brake
Postplatz 1
26919 Brake
Telefon 0 44 01- 69 664
Telefax 0 44 01- 69 765

Büro Nordenham
Oldenburger Straße 13
26954 Nordenham
Telefon 0 47 31- 36 35 055
Telefax 0 47 31- 36 35 066

Homepage
www.bolte-schramm.de

E-Mail Adresse
buero@bolte-schramm.de