



Vermessungs- und Katasterverwaltung Niedersachsen


Gemeinde: Rhaderfehn
Gemarkung: Westrhaderfehn
Flur: 3 Flurstück: 9/7

Liegenschaftskarte 1:1000 Standardpräsentation

Erstellt am 13.12.2016

N = 5887604

E = 32403267

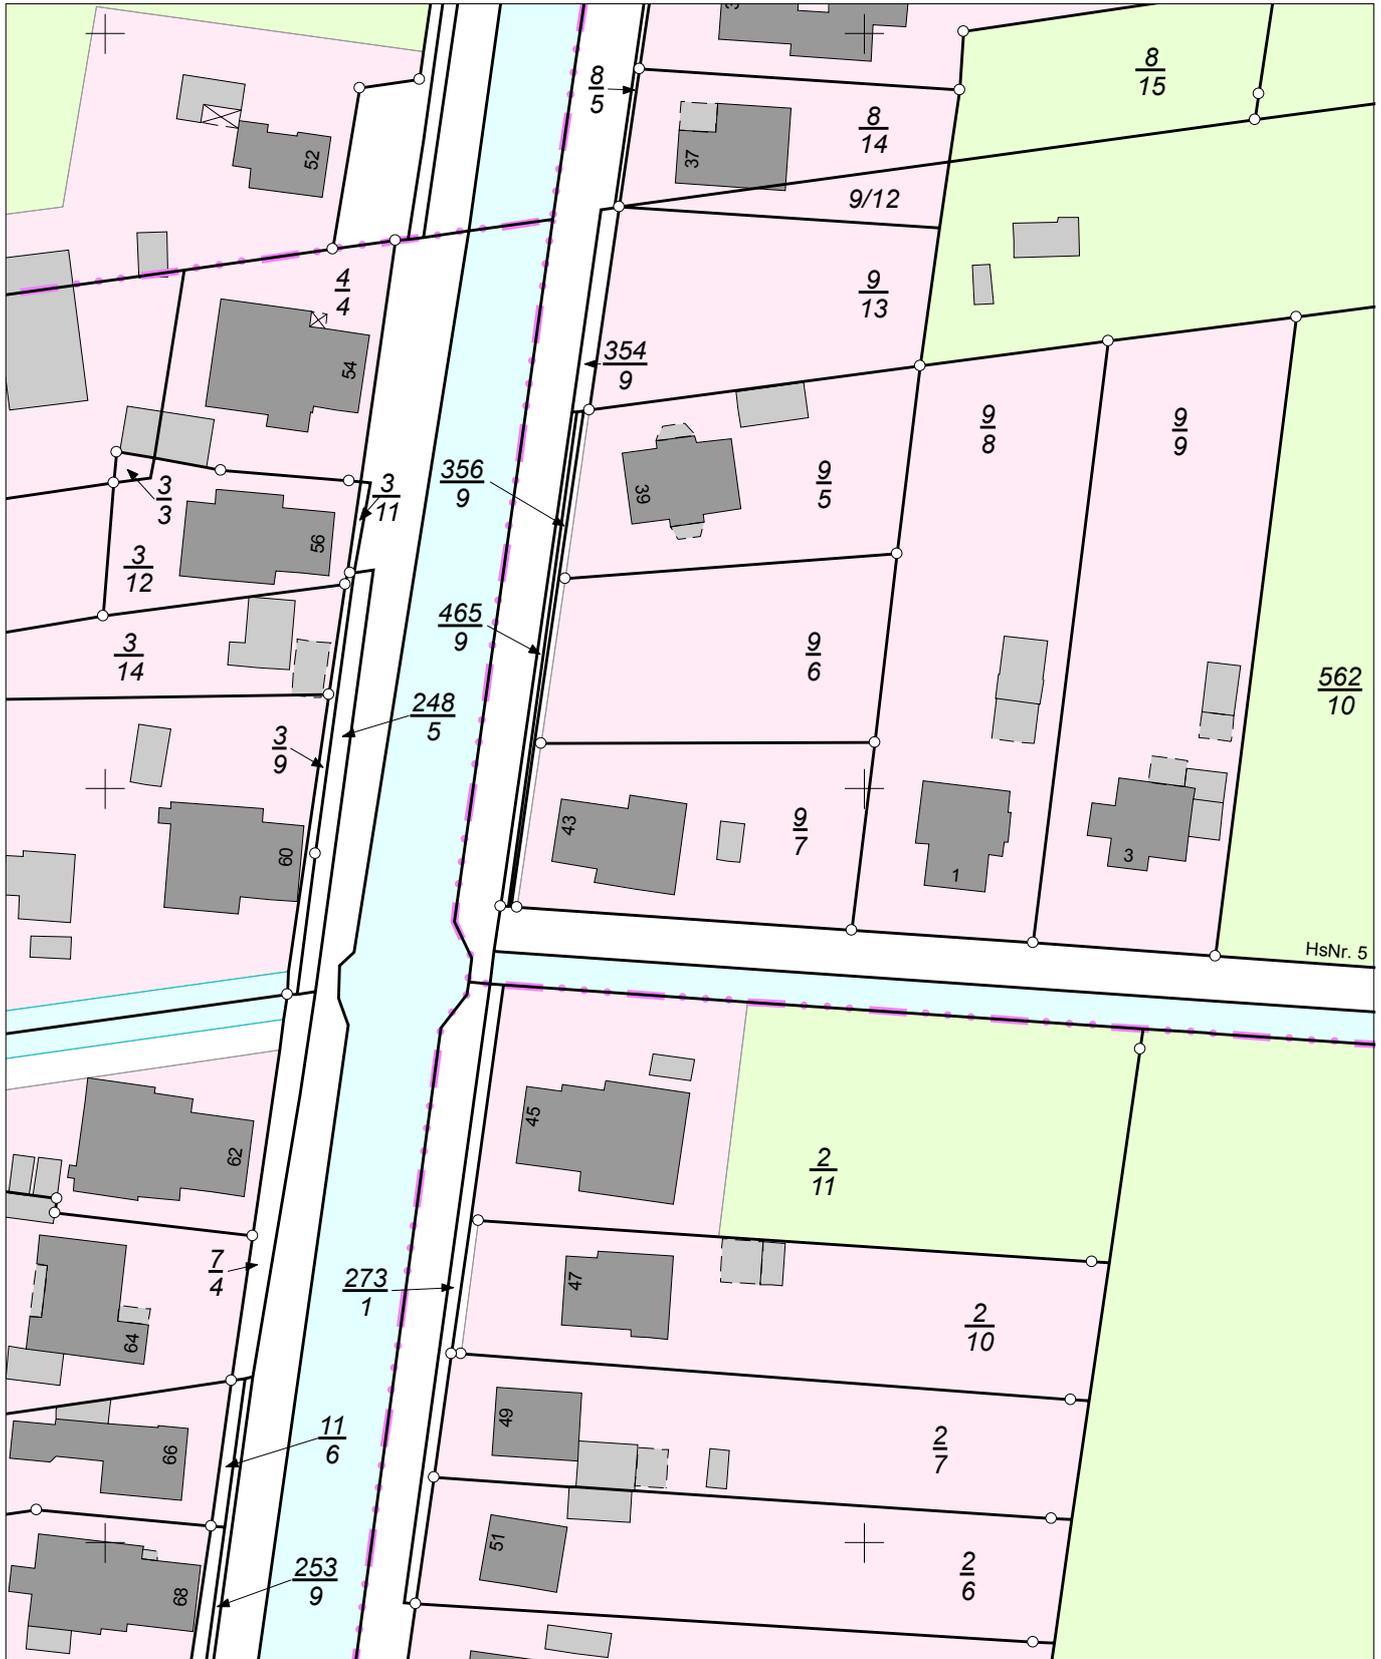

N = 5887384

Maßstab 1:1000



Meter

Verantwortlich für den Inhalt:

Landesamt für Geoinformation und Landesvermessung Niedersachsen
- Katasteramt Leer - Stand: 10.12.2016
Westerende 2-4
26789 Leer

Bereitgestellt durch:

Elpel
Wilhelmshaven
Rostocker Str. 41
26388 Wilhelmshaven

Zeichen:

Die Verwertung für nichteigene oder wirtschaftliche Zwecke und die öffentliche Wiedergabe sind gemäß § 5 Niedersächsisches Gesetz über das amtliche Vermessungswesen vom 12. Dezember 2002 (Nds. GVBl. 2003) nur mit Erlaubnis der für den Inhalt verantwortlichen Behörde zulässig.